



Gemeinde Schluchsee - Aha
Lageplan Maßstab 1 : 1.500 in A3 Stand 31.12.2020

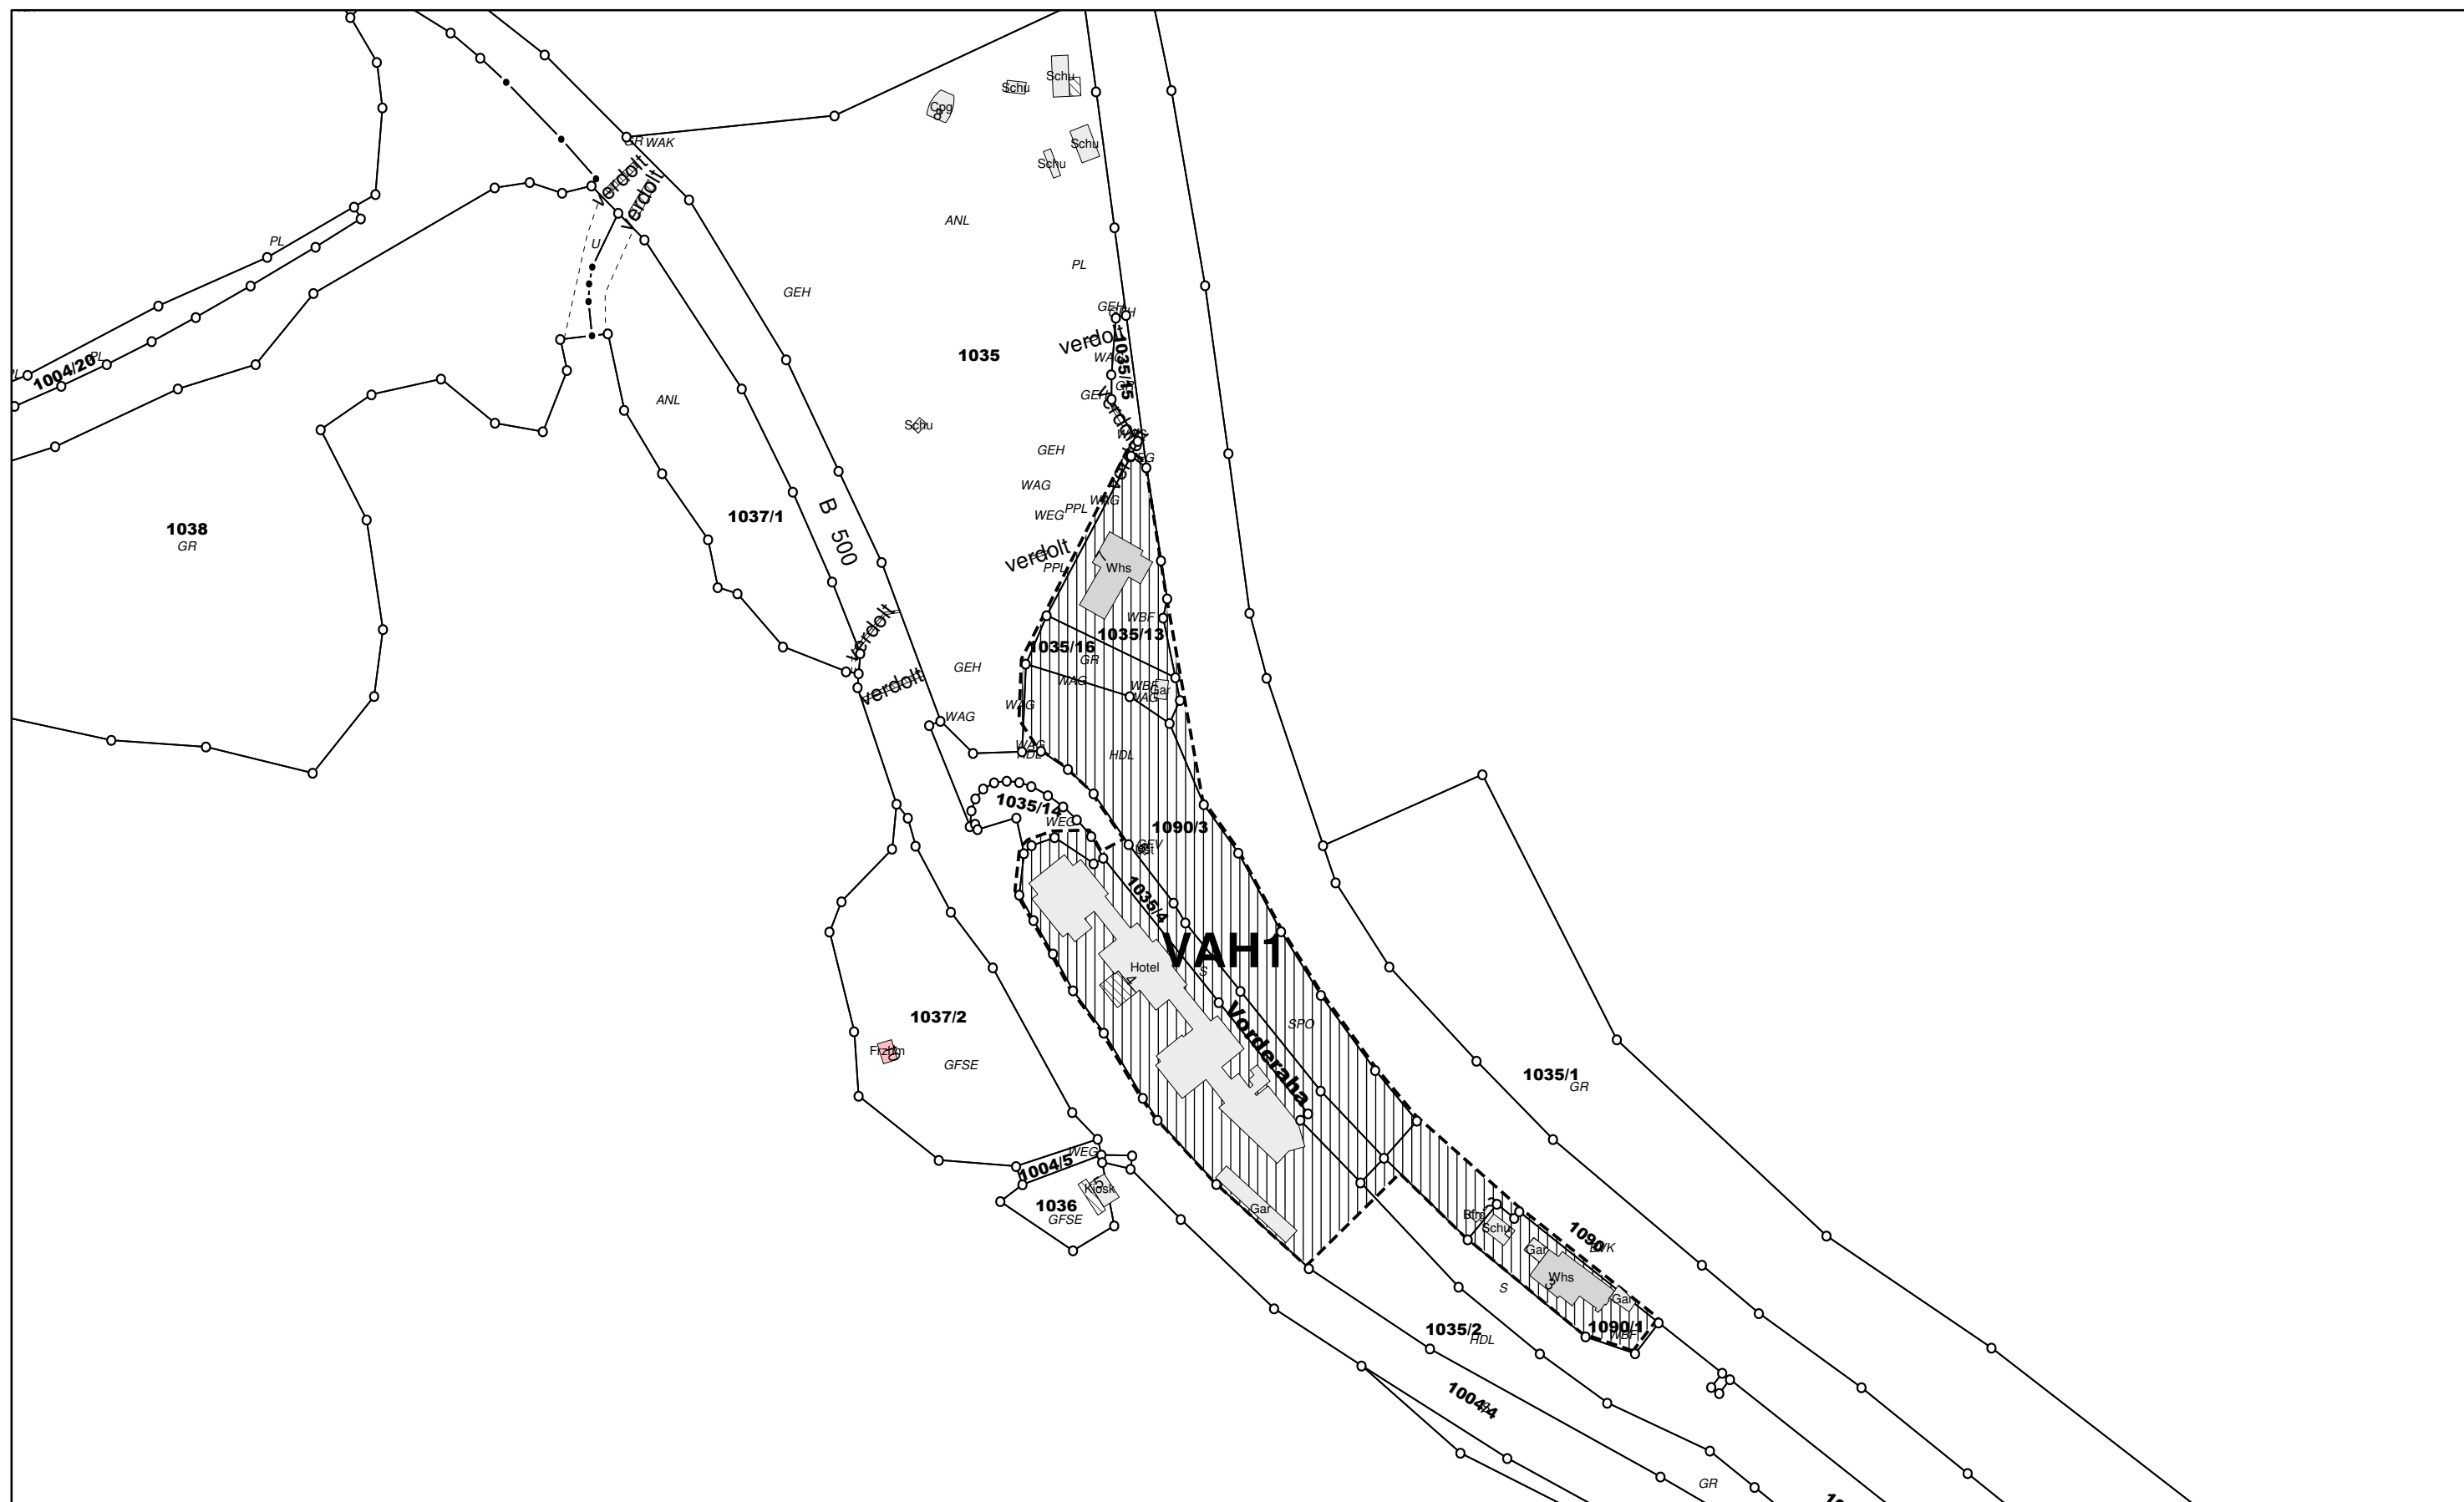

Gemeinde Schluchsee - Vorderaaha
Lageplan Maßstab 1 : 2.000 in A3 Stand 31.12.2020

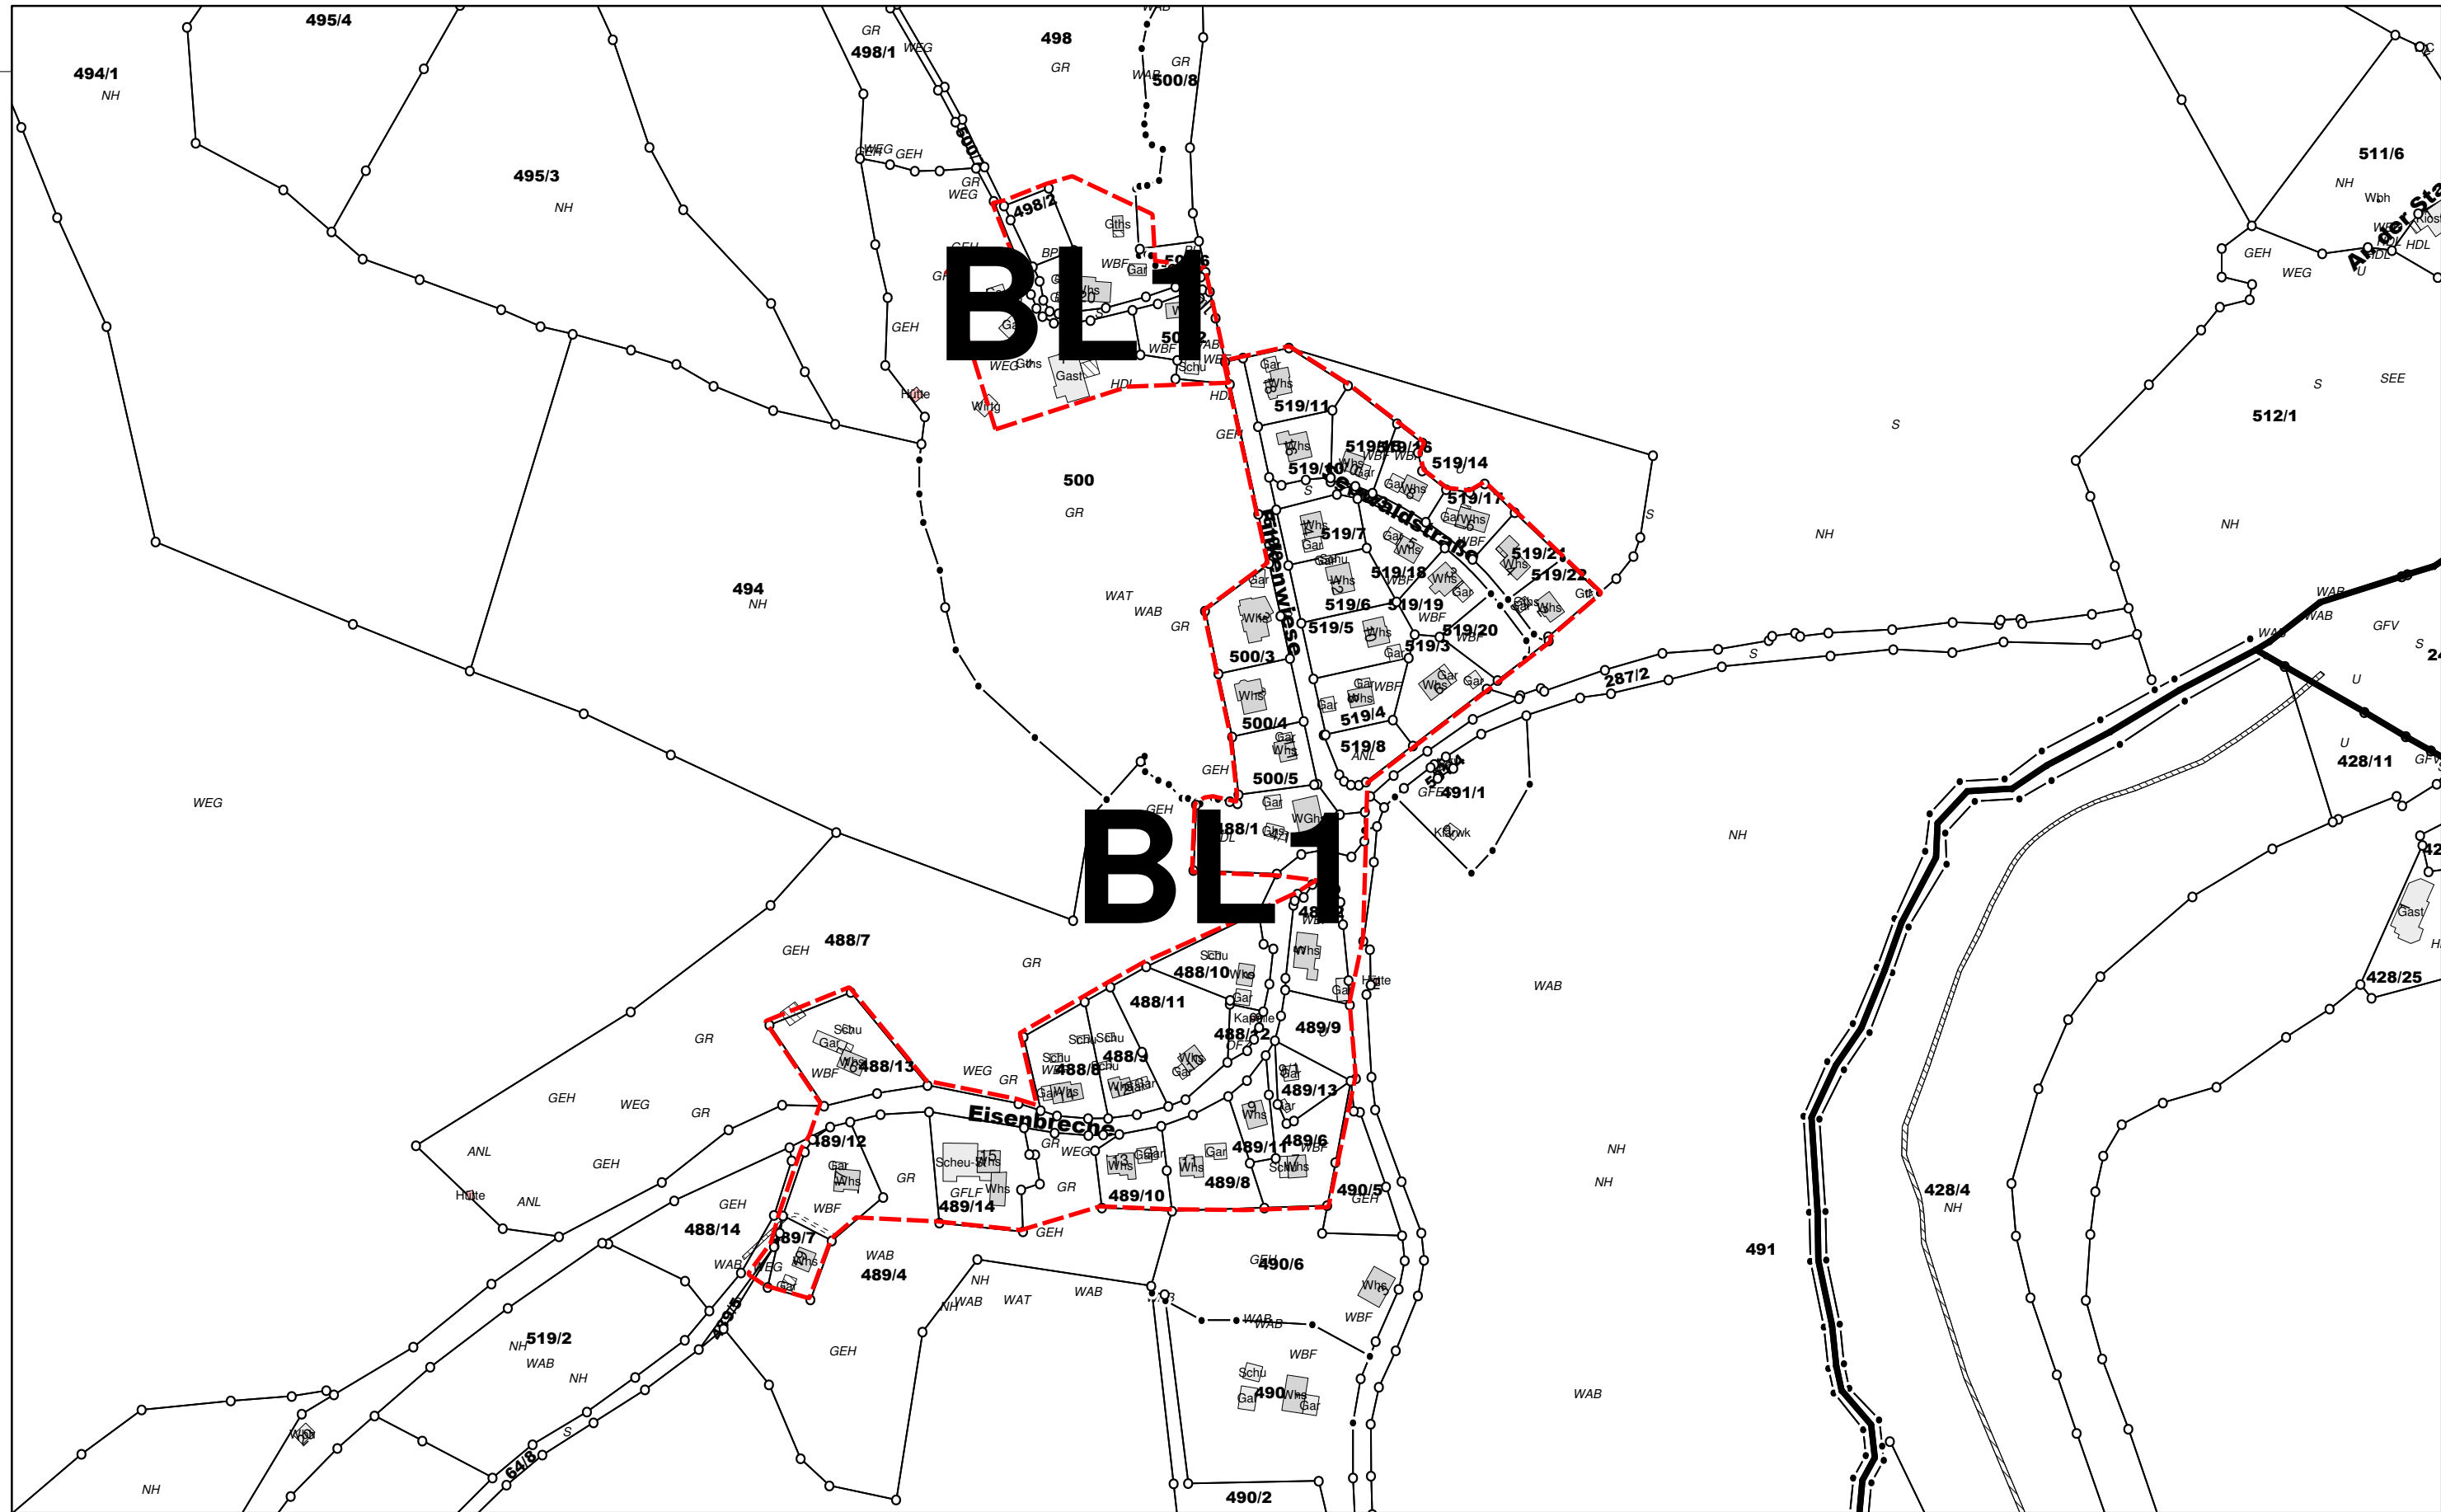

Gemeinde Schluchsee .- Blasiwald
 Lageplan Maßstab 1:3.000 in A 3 Stand 31.12.2020

