




Schnitt E-E

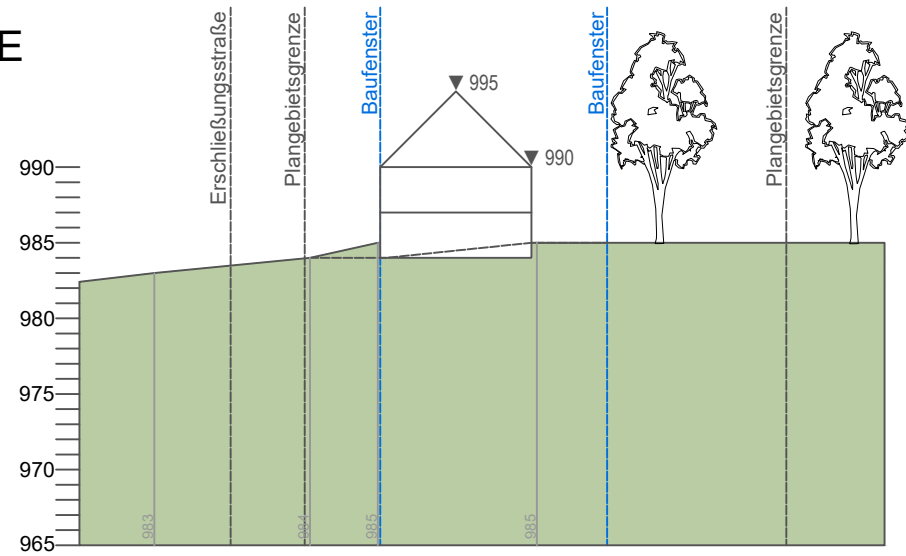


Schnitt F-F

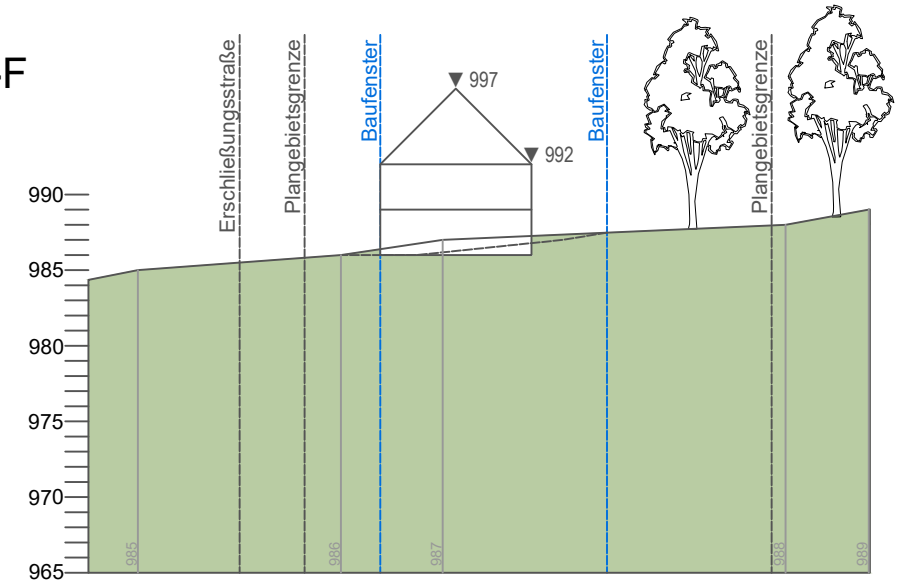

Schnitt G-G

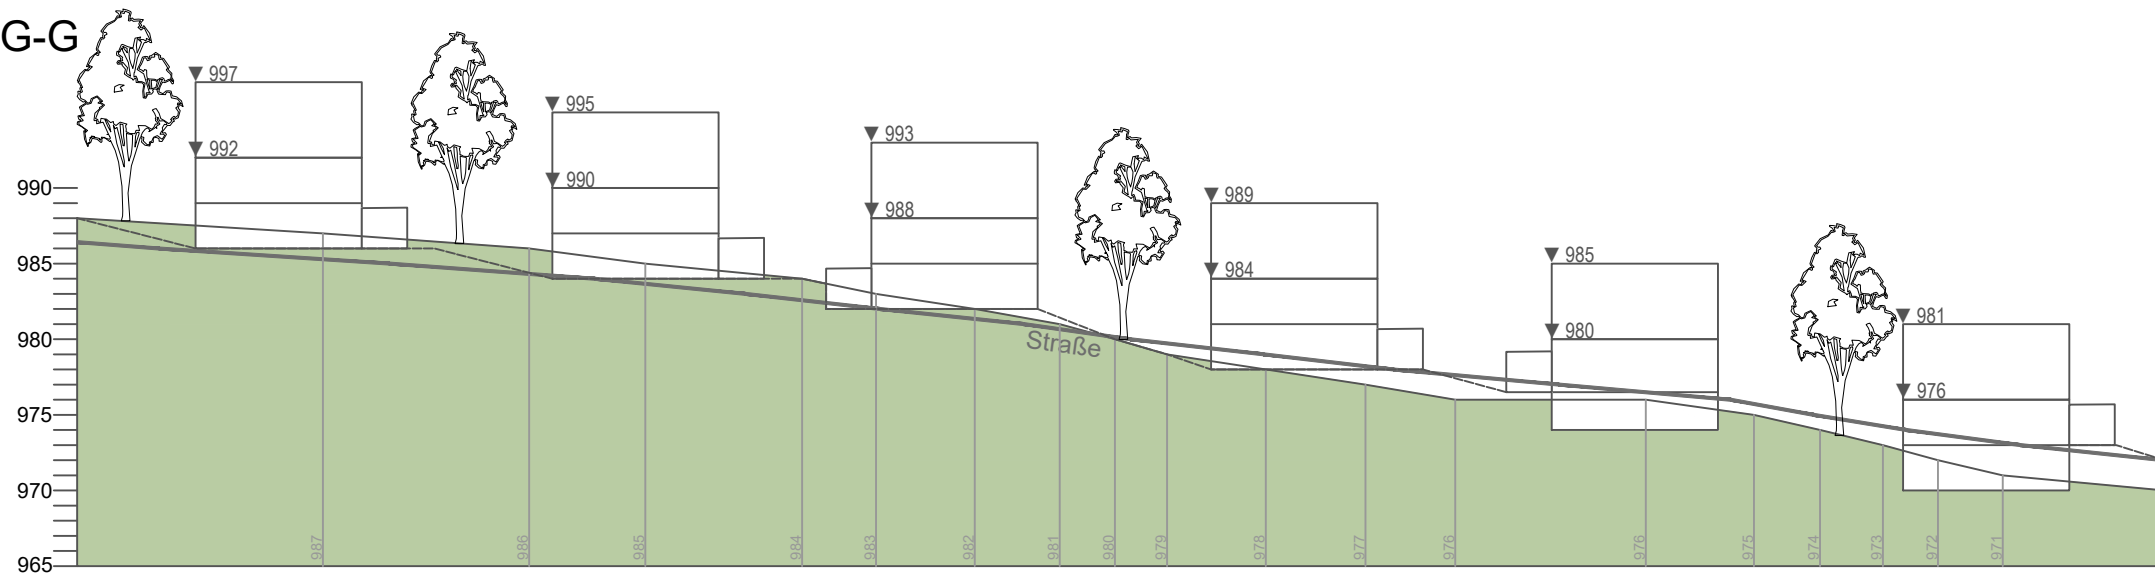

Gemeinde Schluchsee
 BPL Sommerseite-Stellewald
 Schnitte E-G

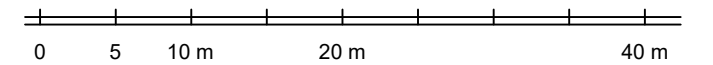

Planstand: 25.07.2023
 Projekt-Nr: S-22-195
 Bearbeiter: Sam/ Ruet

M. 1 / 500
 Im A3-Format

23-07-25 Plan BPL (23-07-11).dwg

fsp.stadtplanung



Fahle Stadtplaner Partnerschaft mbB
 Schwabentorring 12, 79098 Freiburg
 Fon 0761/36875-0, www.fsp-stadtplanung.de